
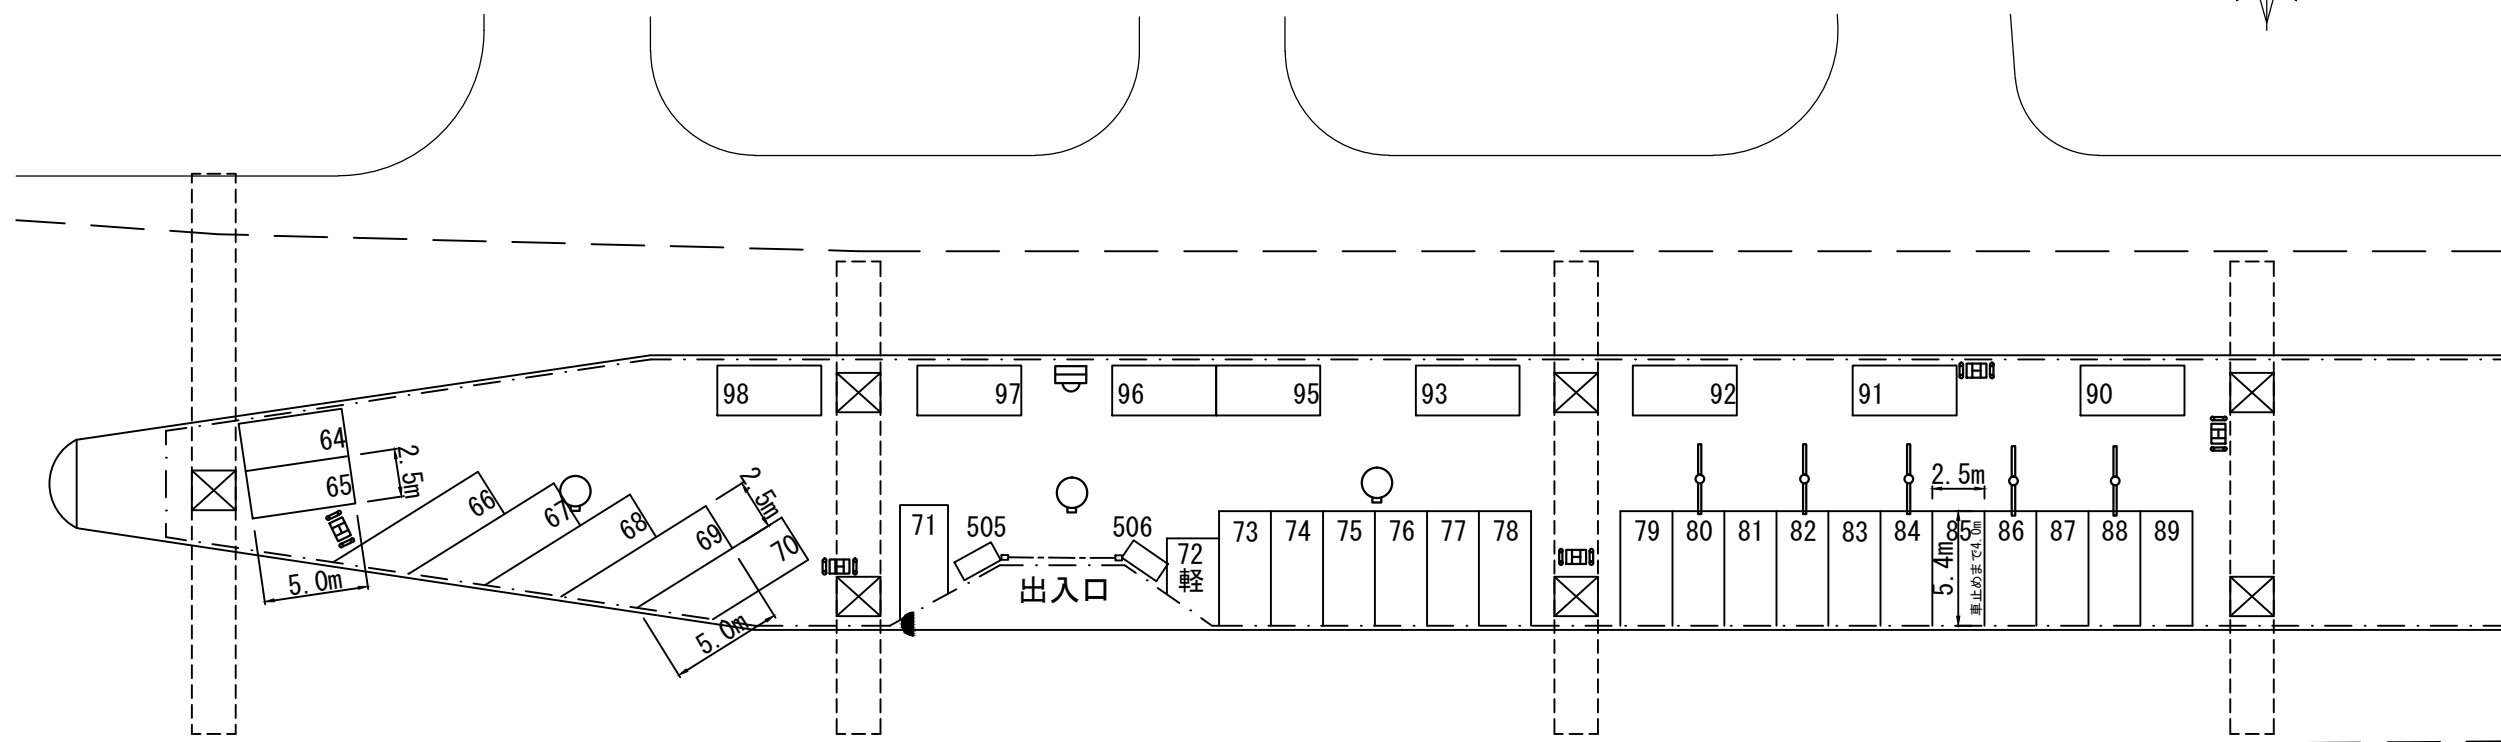




豊崎南(第3)駐車場配置図(3/3)

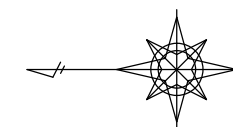

凡例

	移動式粉末消火設備
	U型バリカー
	カーブミラー
	チェーンゲート
	桁下吊下灯具
	蛍光灯
	カメラ



豊崎南(第1)駐車場配置図(1/3)

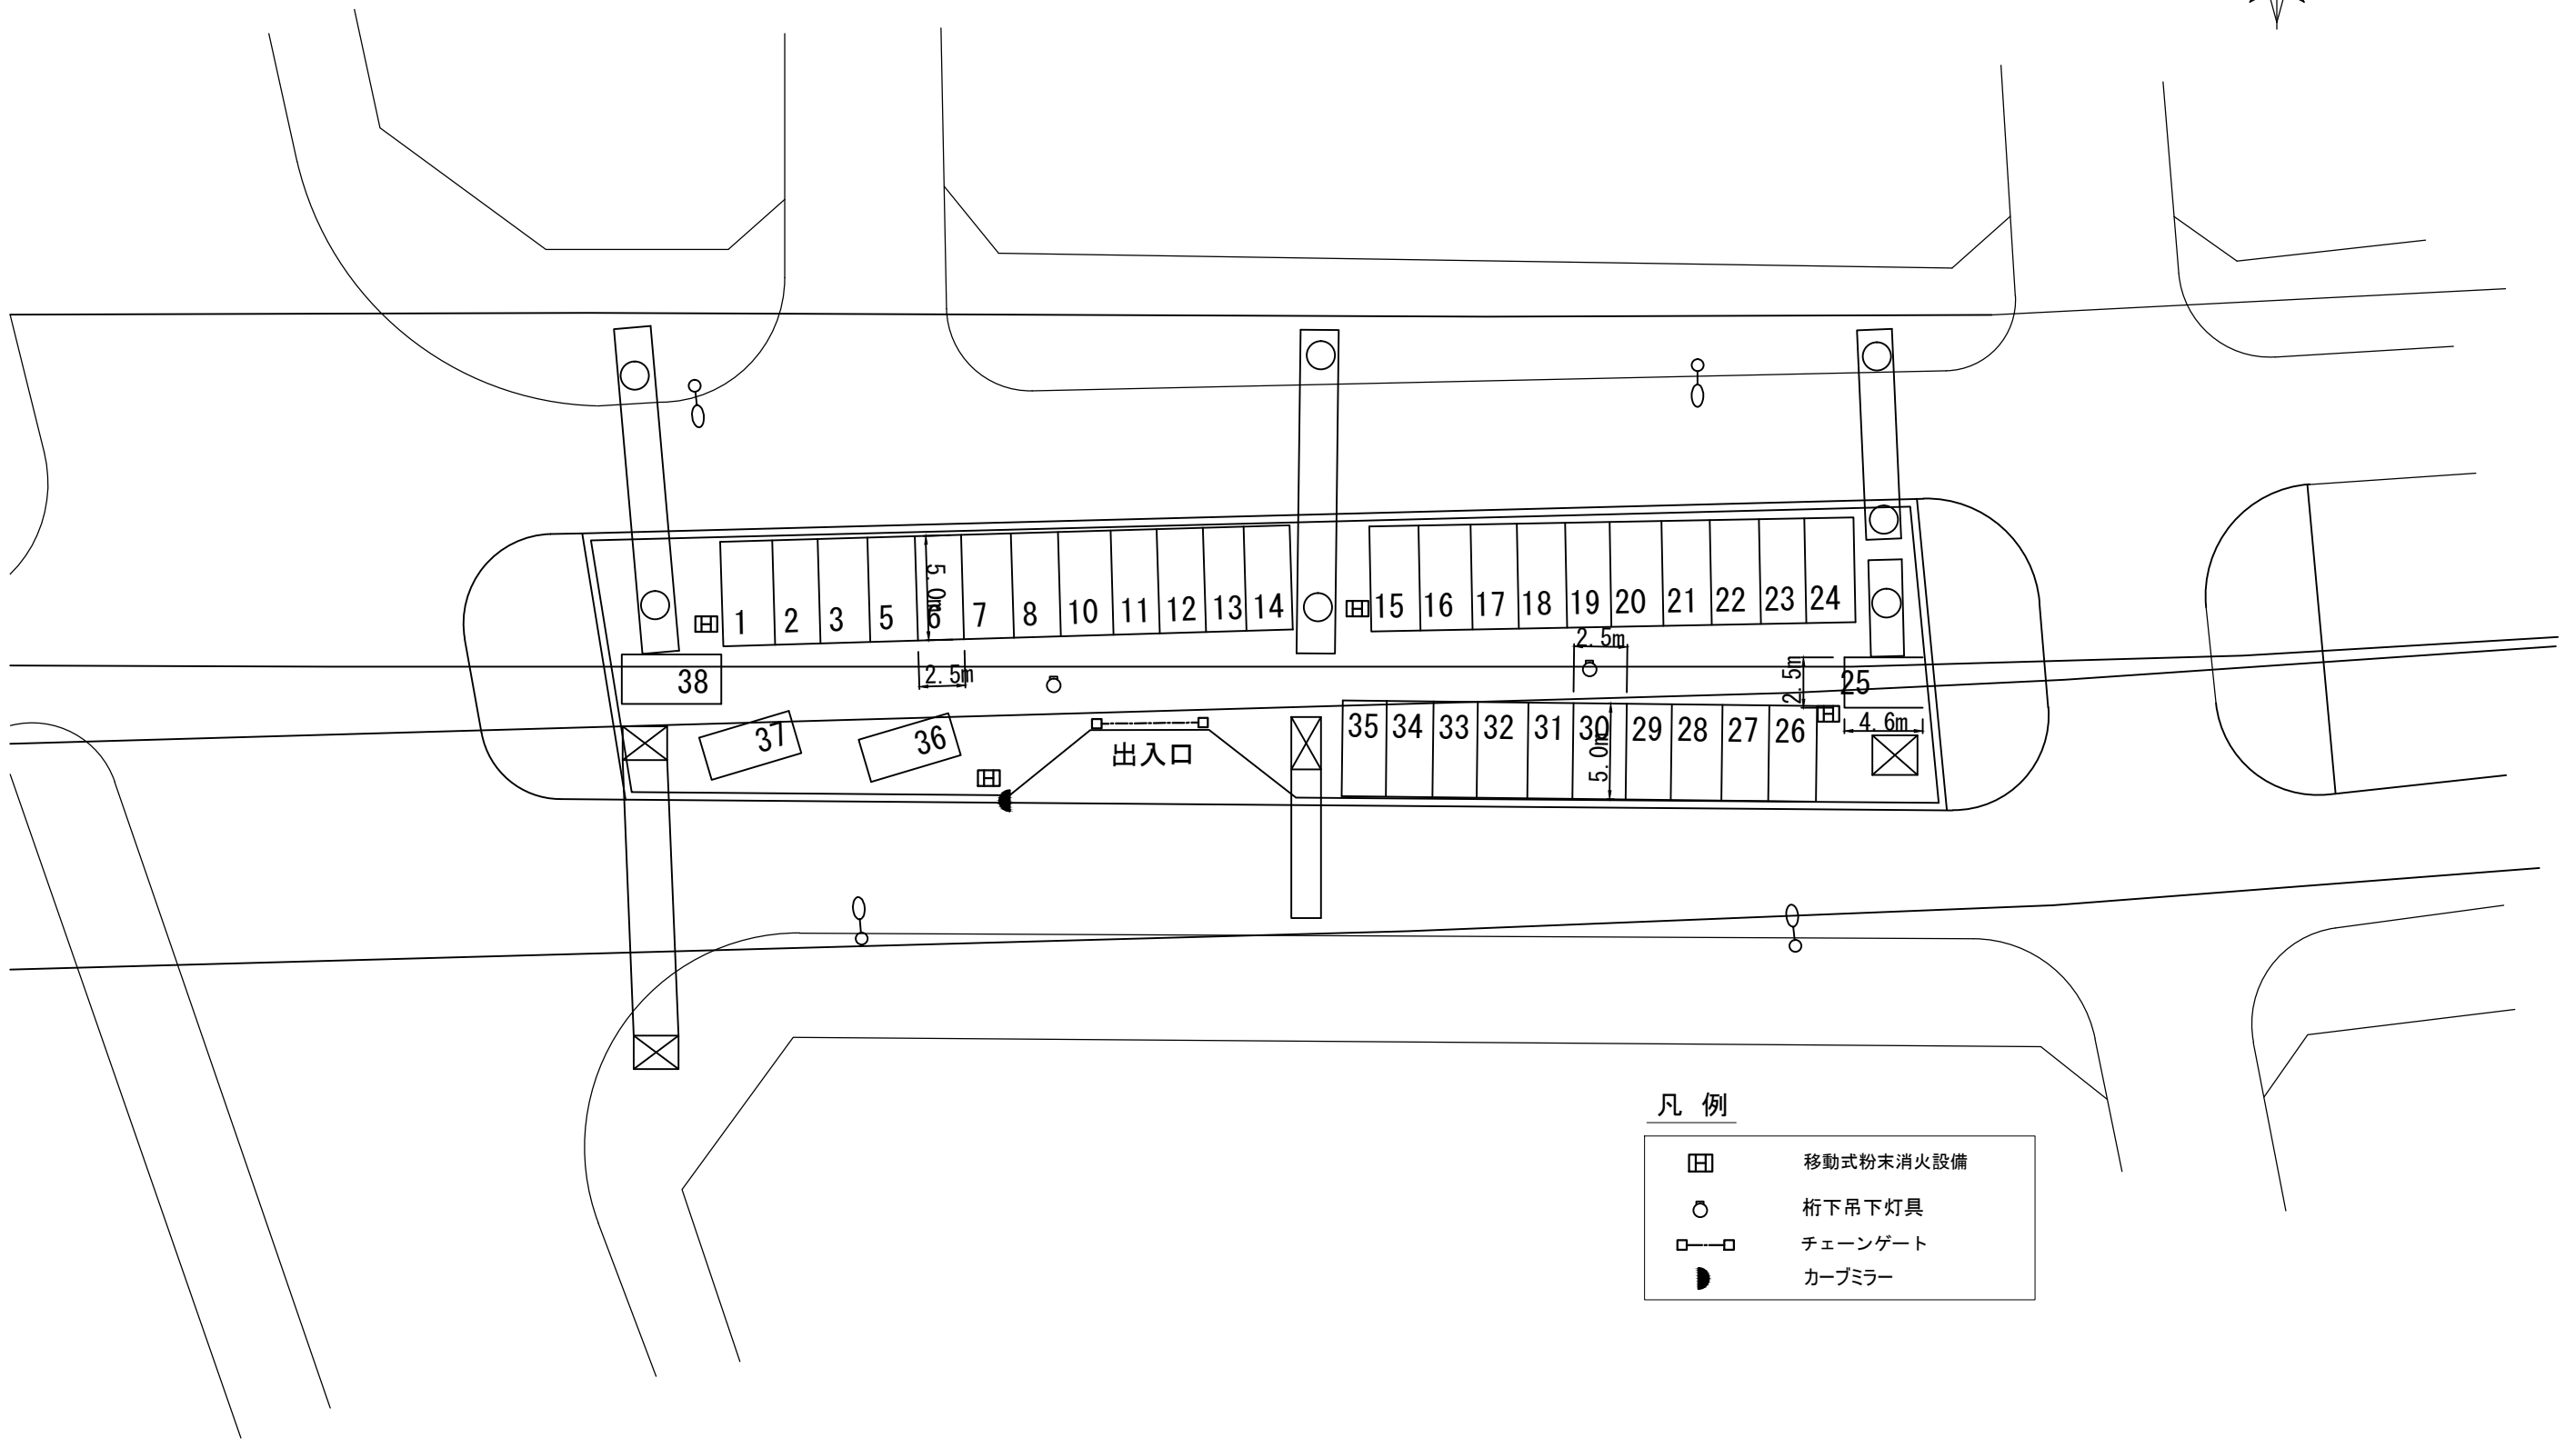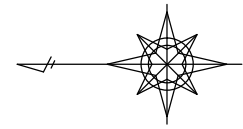

凡例

田	移動式粉末消火設備
○	桁下吊下灯具
□-□	チェーンゲート
●	カーブミラー

豊崎南(第2)駐車場配置図(2/3)

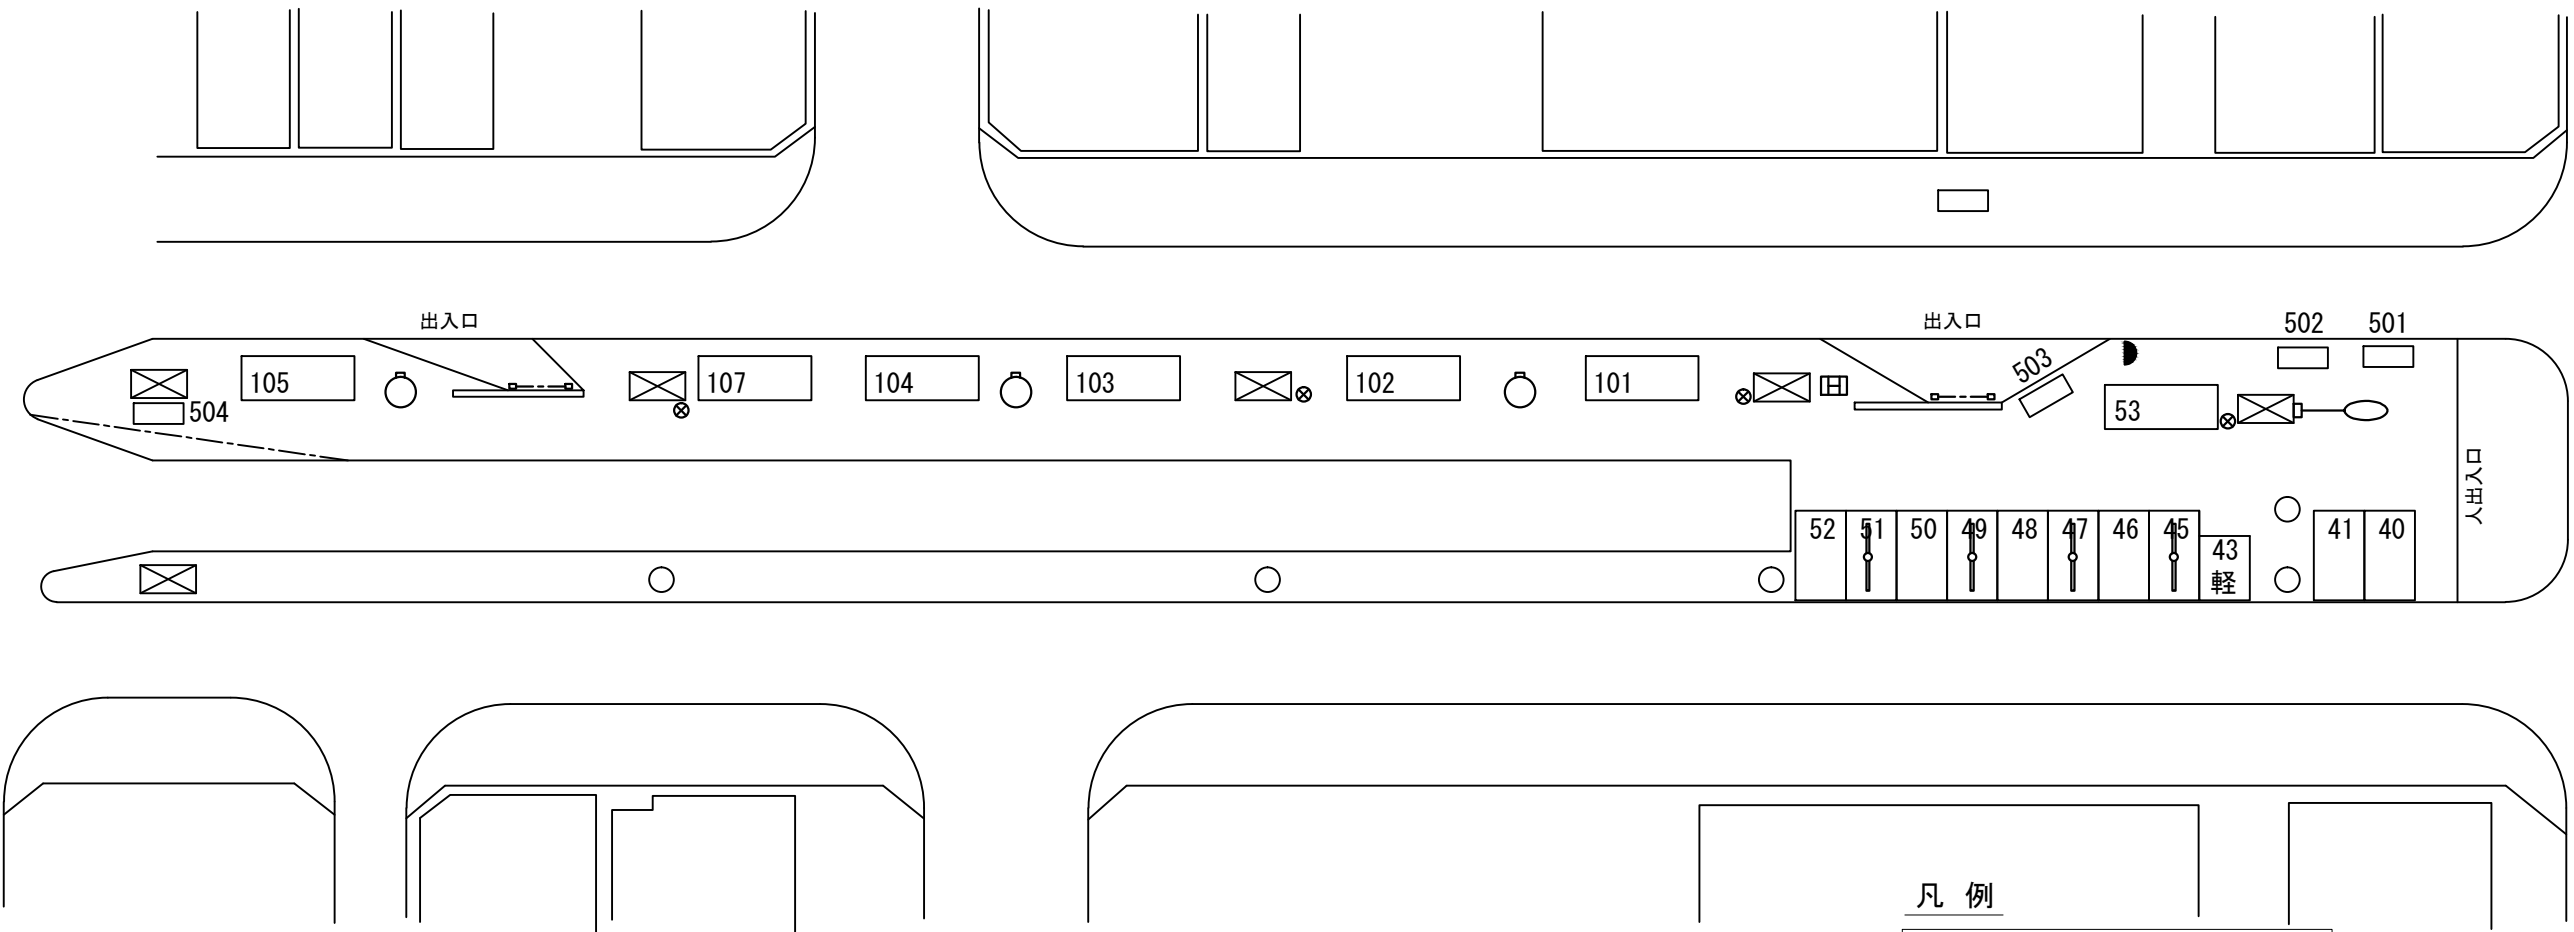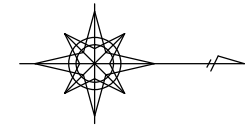

凡例

田	移動式粉末消火設備
●	消火器
◐	カーブミラー
— —	チェーンゲート
○	桁下吊下灯具
□—○	壁付・直付灯具
—○—	蛍光灯