
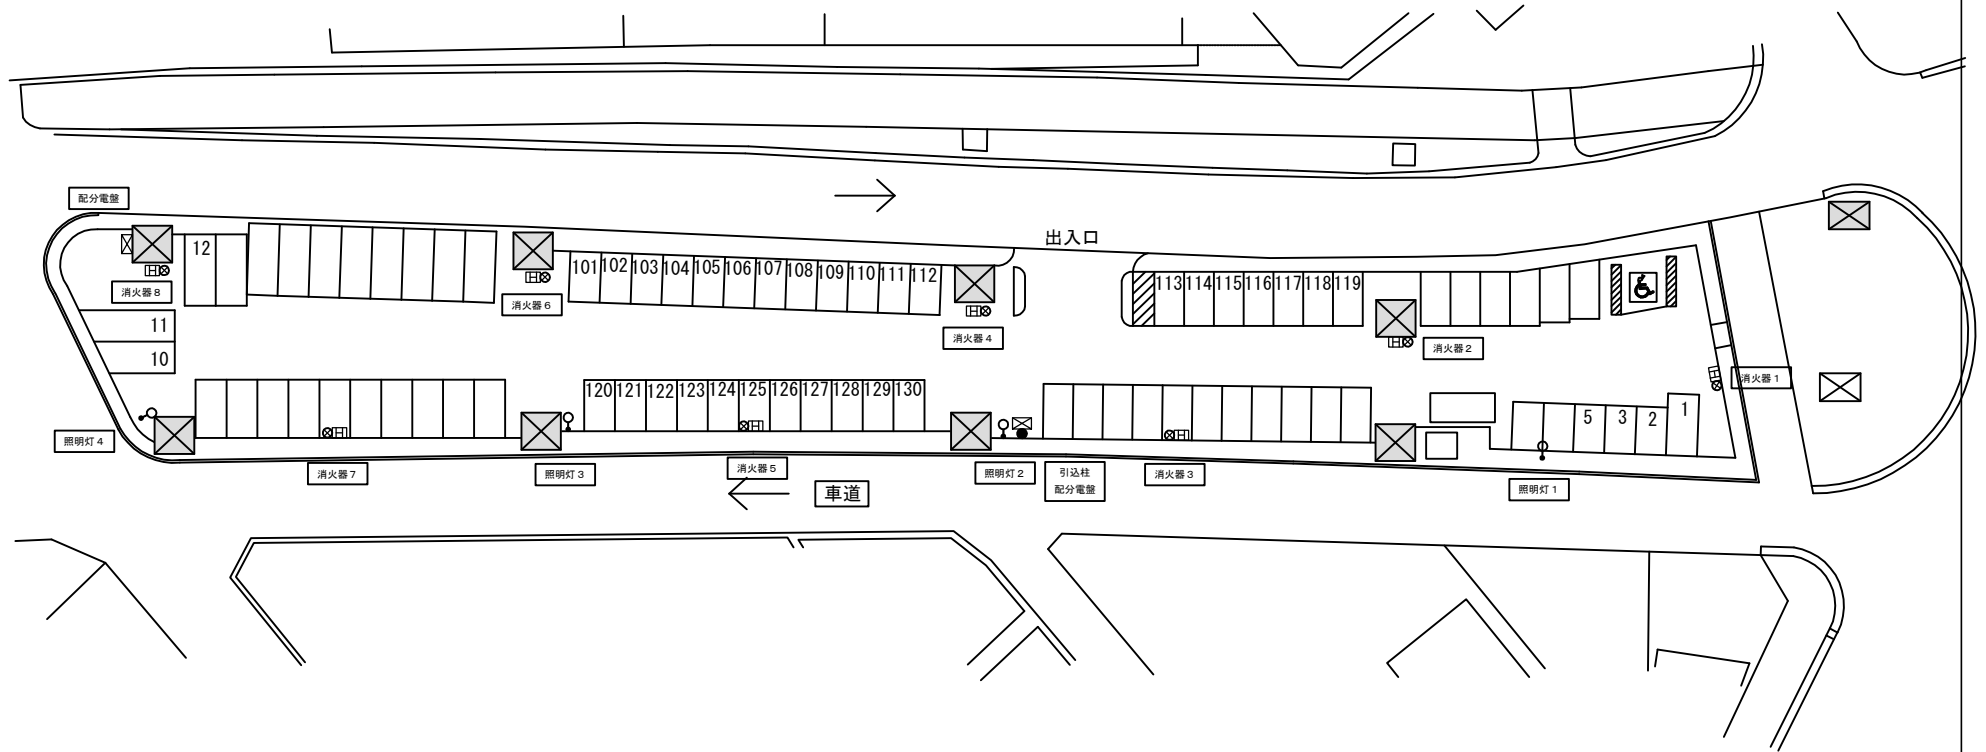


天満堀川第1駐車場配置図

大阪市北区錦町4（阪神高速守口線高架下）

（収容台数 一時36台、月極39台）

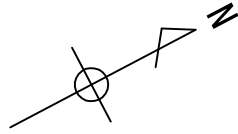

凡例

	移動式粉末消火設備		独立照明柱
	消火器		投光器
	U型バリカー		引込柱
			配分電盤