
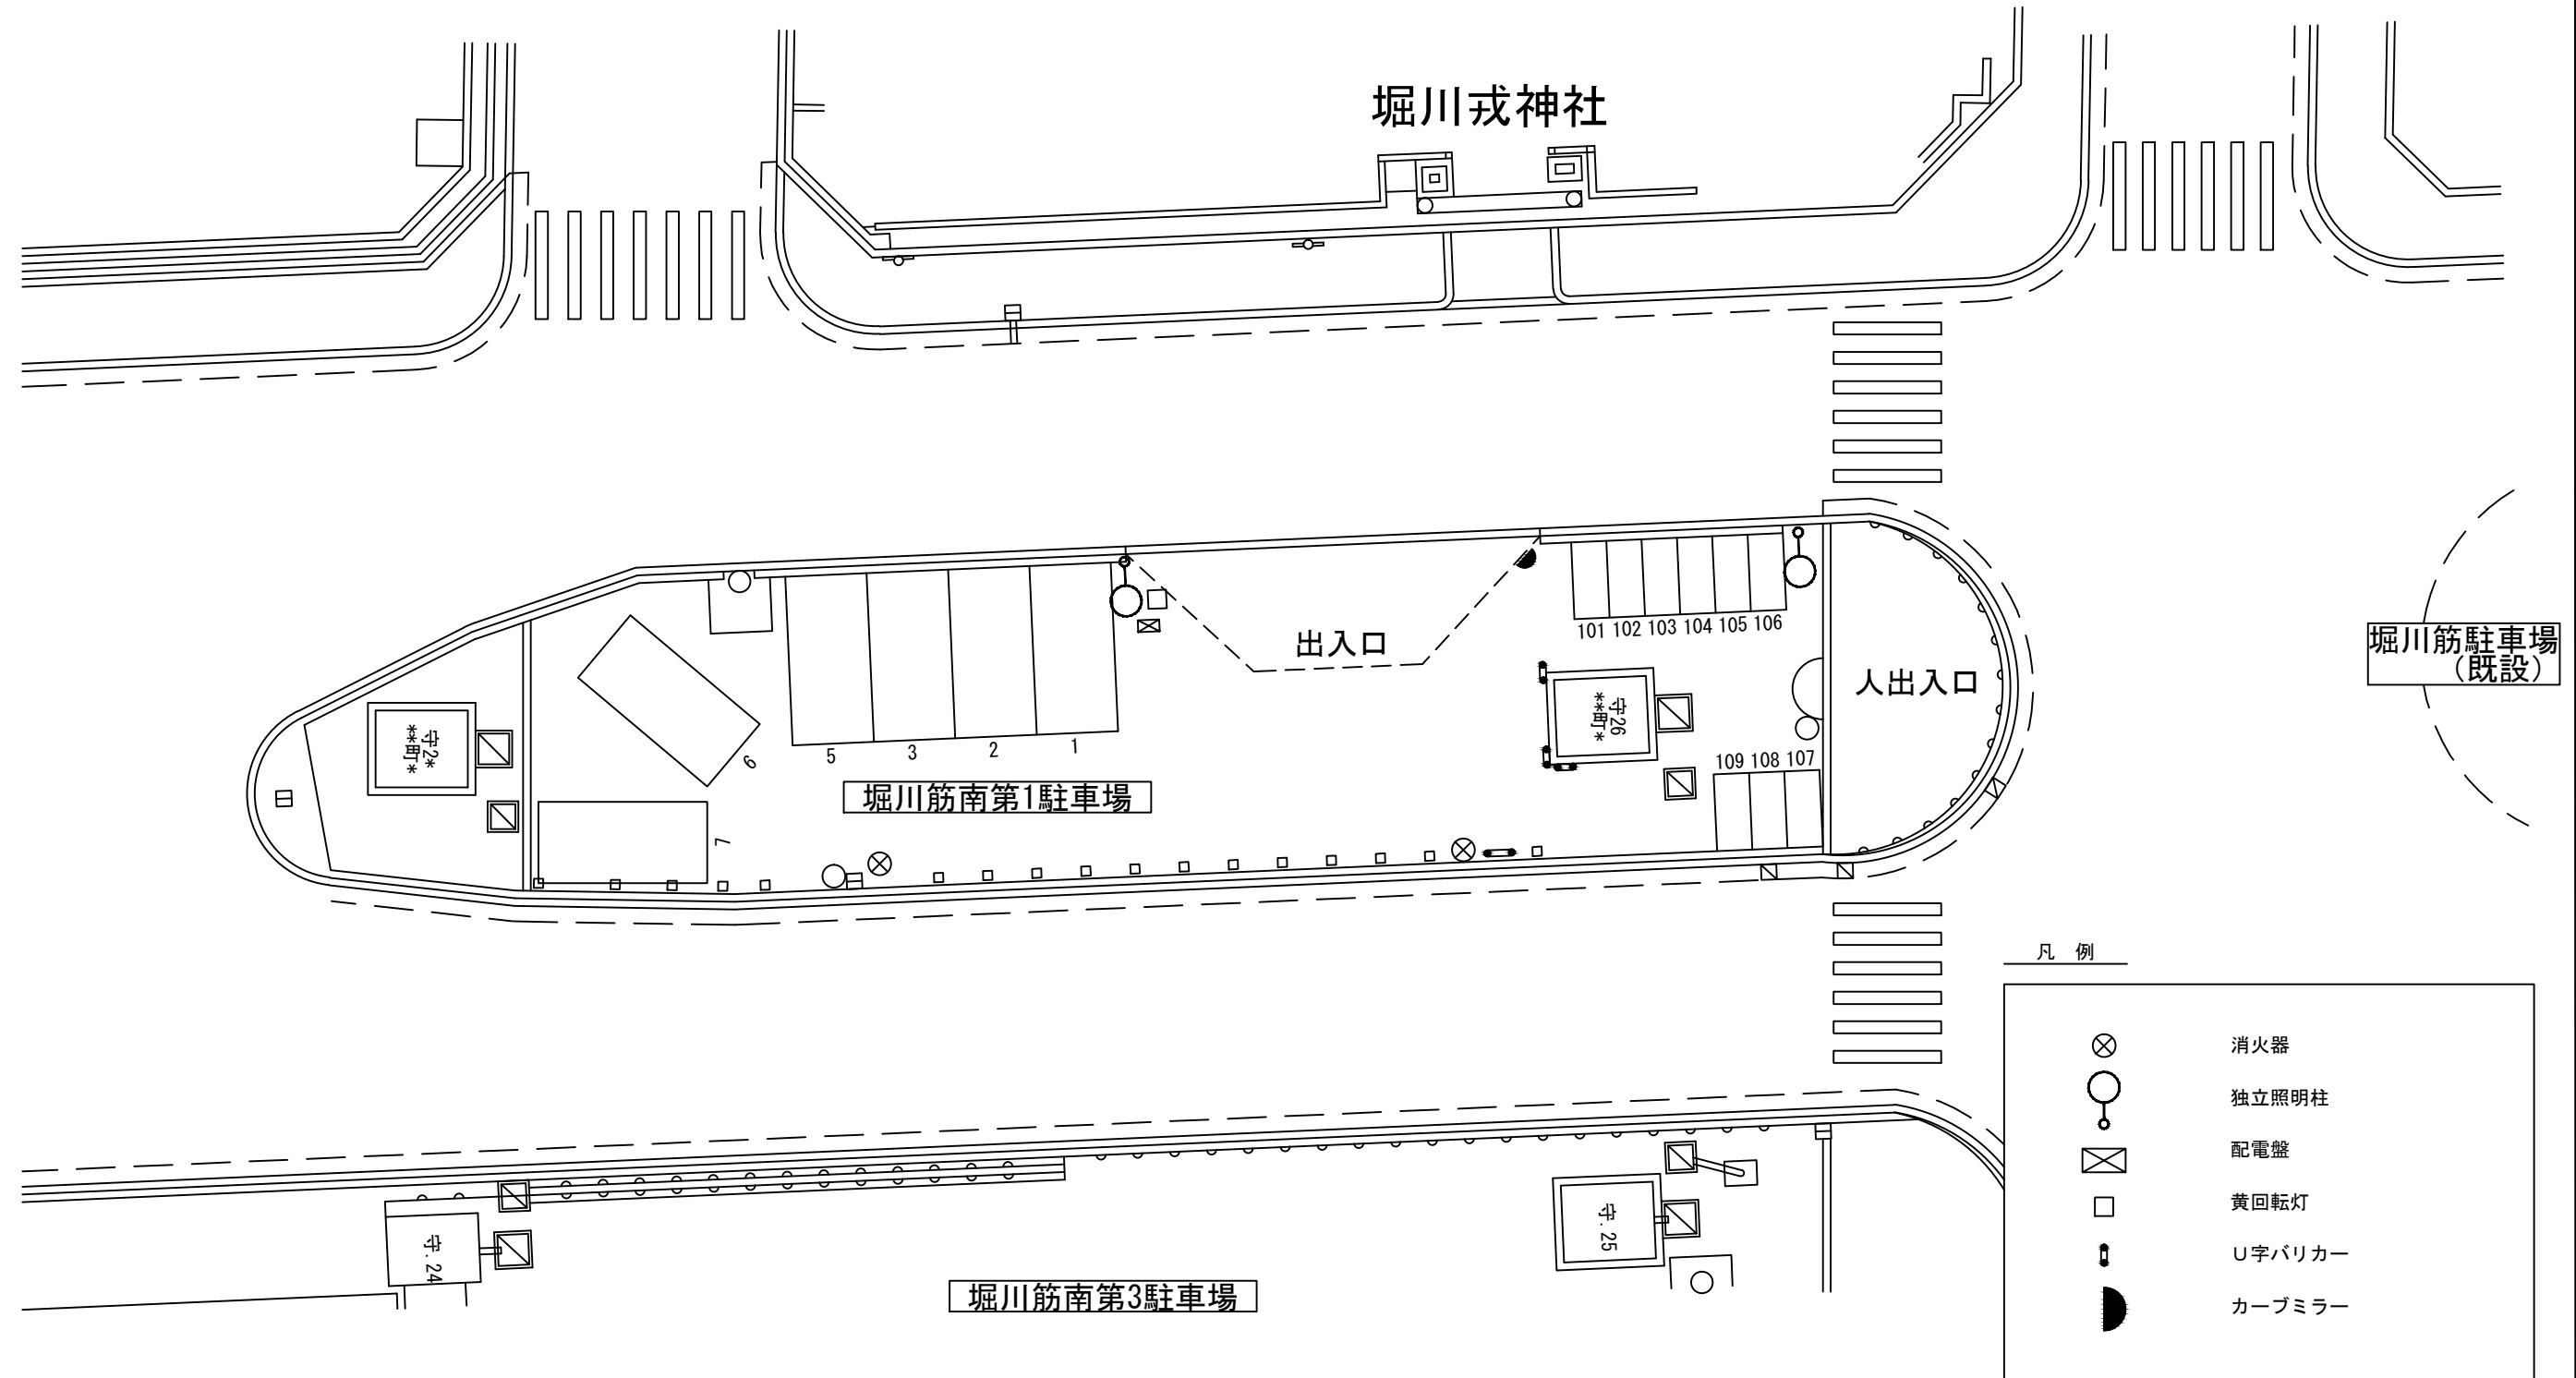


# 堀川筋南第1駐車場配置図

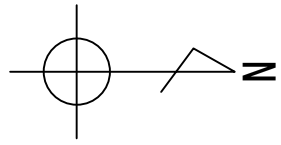

## 凡例

	消火器
	独立照明柱
	配電盤
	黄回転灯
	U字バリカー
	カーブミラー