
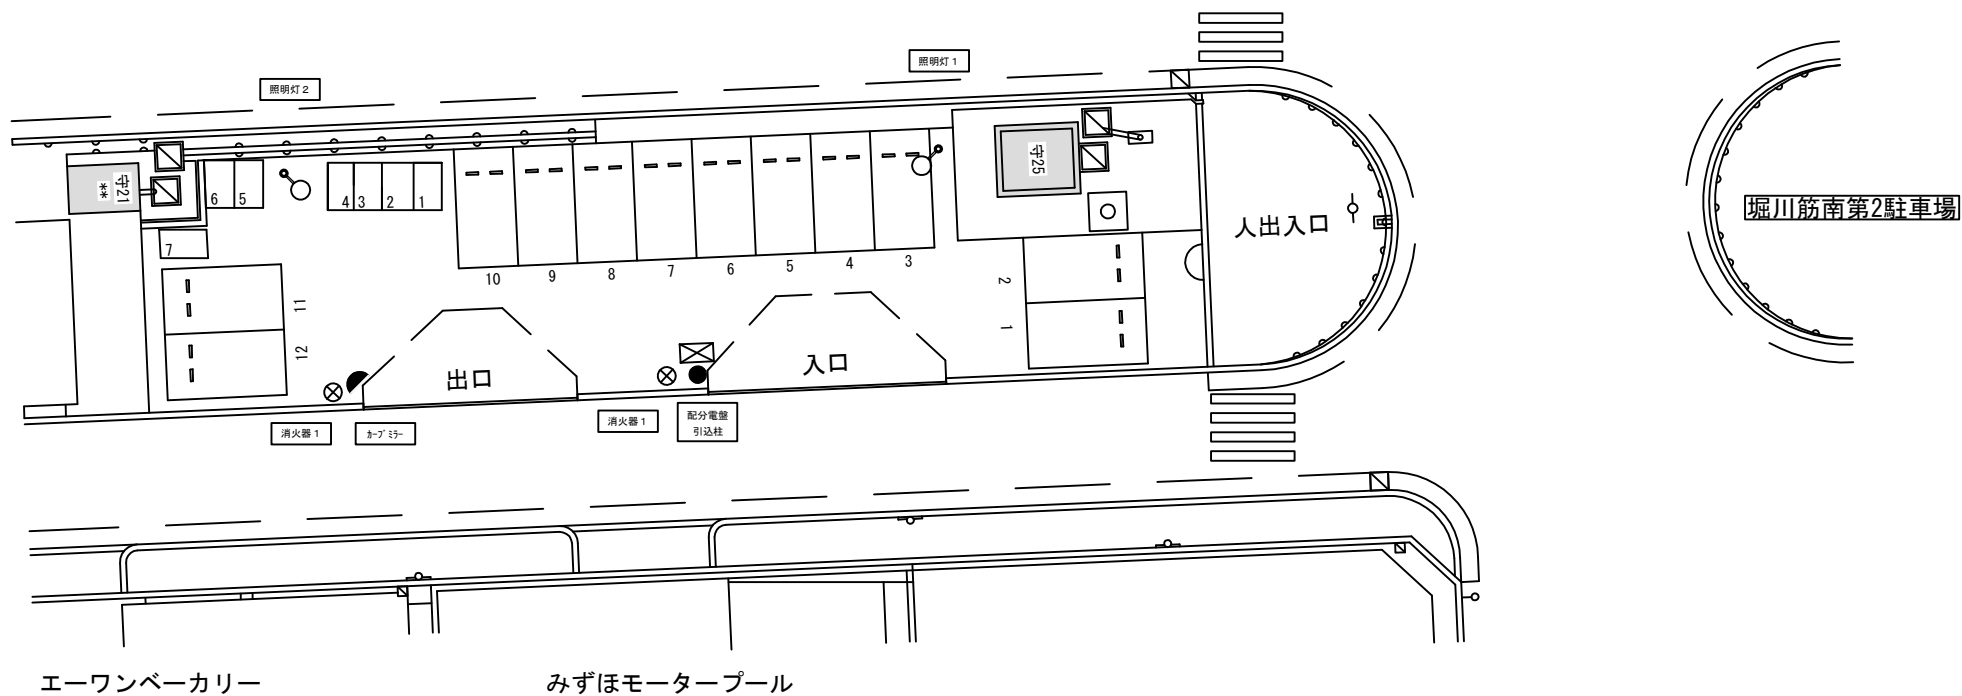


堀川筋南第3駐車場 配置図

大阪市北区南森町2 (阪神高速守口線高架下)

(収容台数 12台)

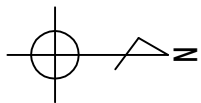

凡例

⊗	消火器	♀	独立照明柱
◐	カーブミラー	⊠	配分電盤
		●	引込柱