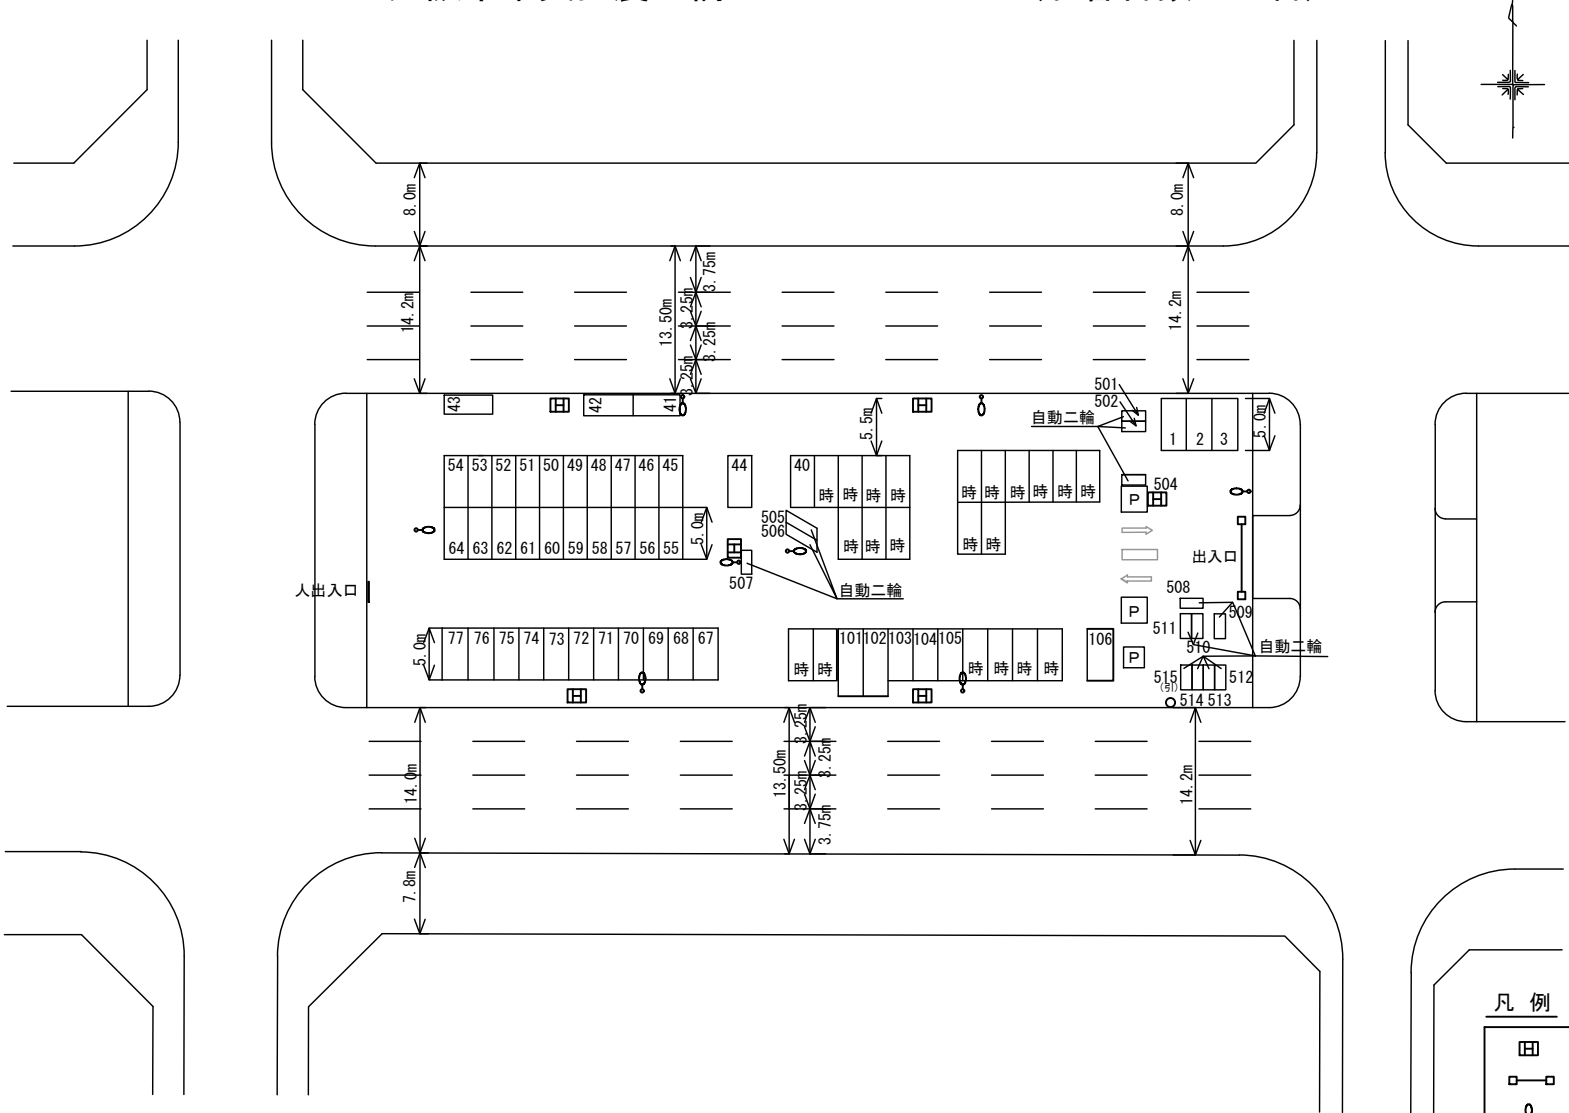

 




法円坂西駐車場配置図

大阪市中央区農人橋1-4-36 (収容台数 81台)



凡例

-  移動式粉末消火設備
-  チェーンゲート
-  ブラケット灯
-  引込柱