


日本橋西駐車場配置図

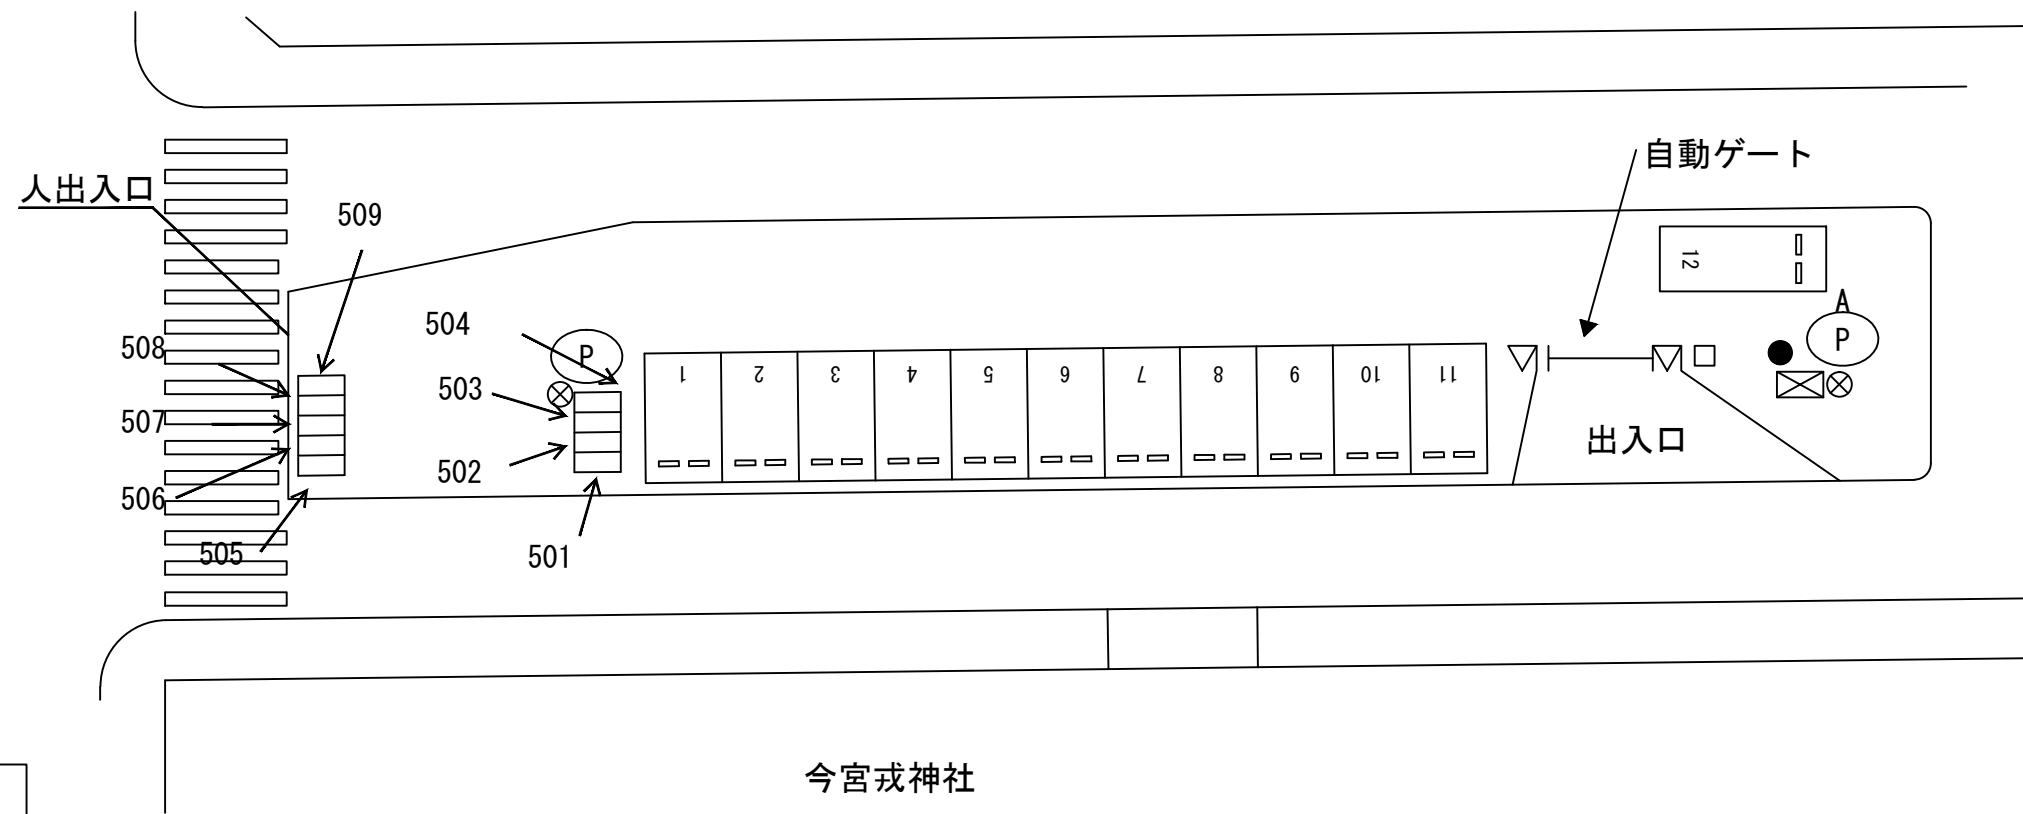

凡例

⊗	消火器
⊠	配電盤
●	引込柱
▽	門扉照明
□	黄回転灯