
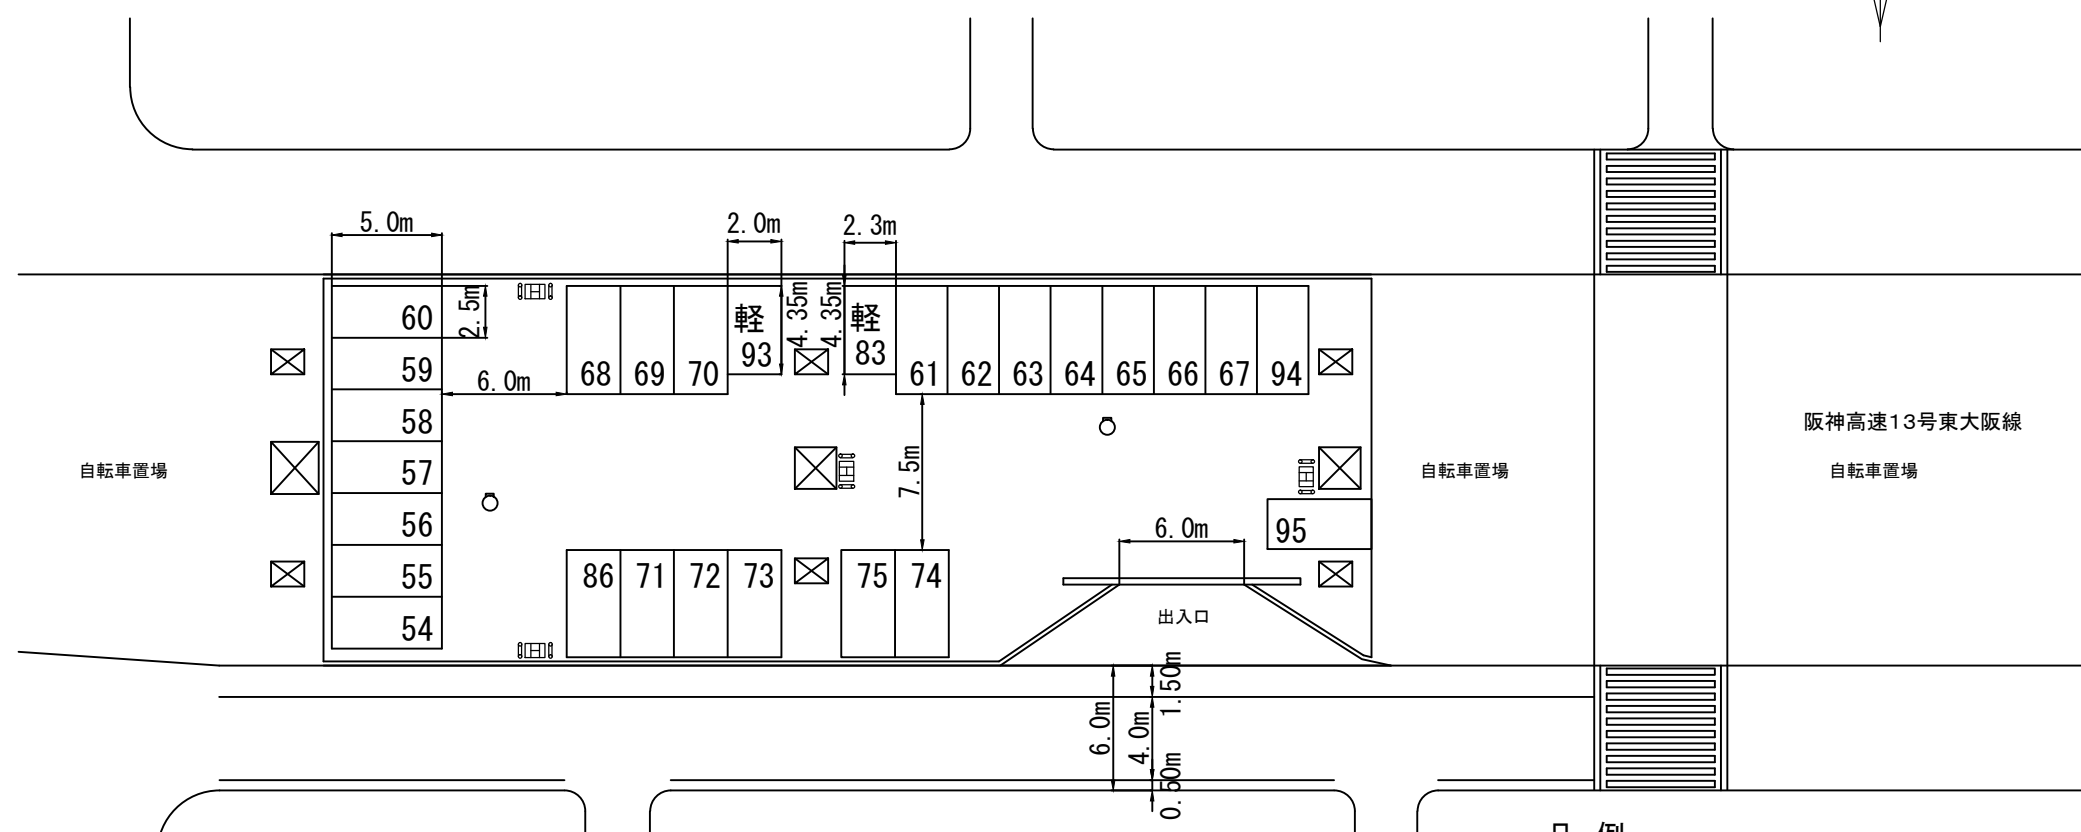


# 中本第1駐車場配置図

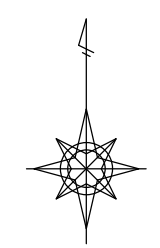

凡例

田	移動式粉末消火設備
○	桁下吊下灯具
U	U型バリアー