
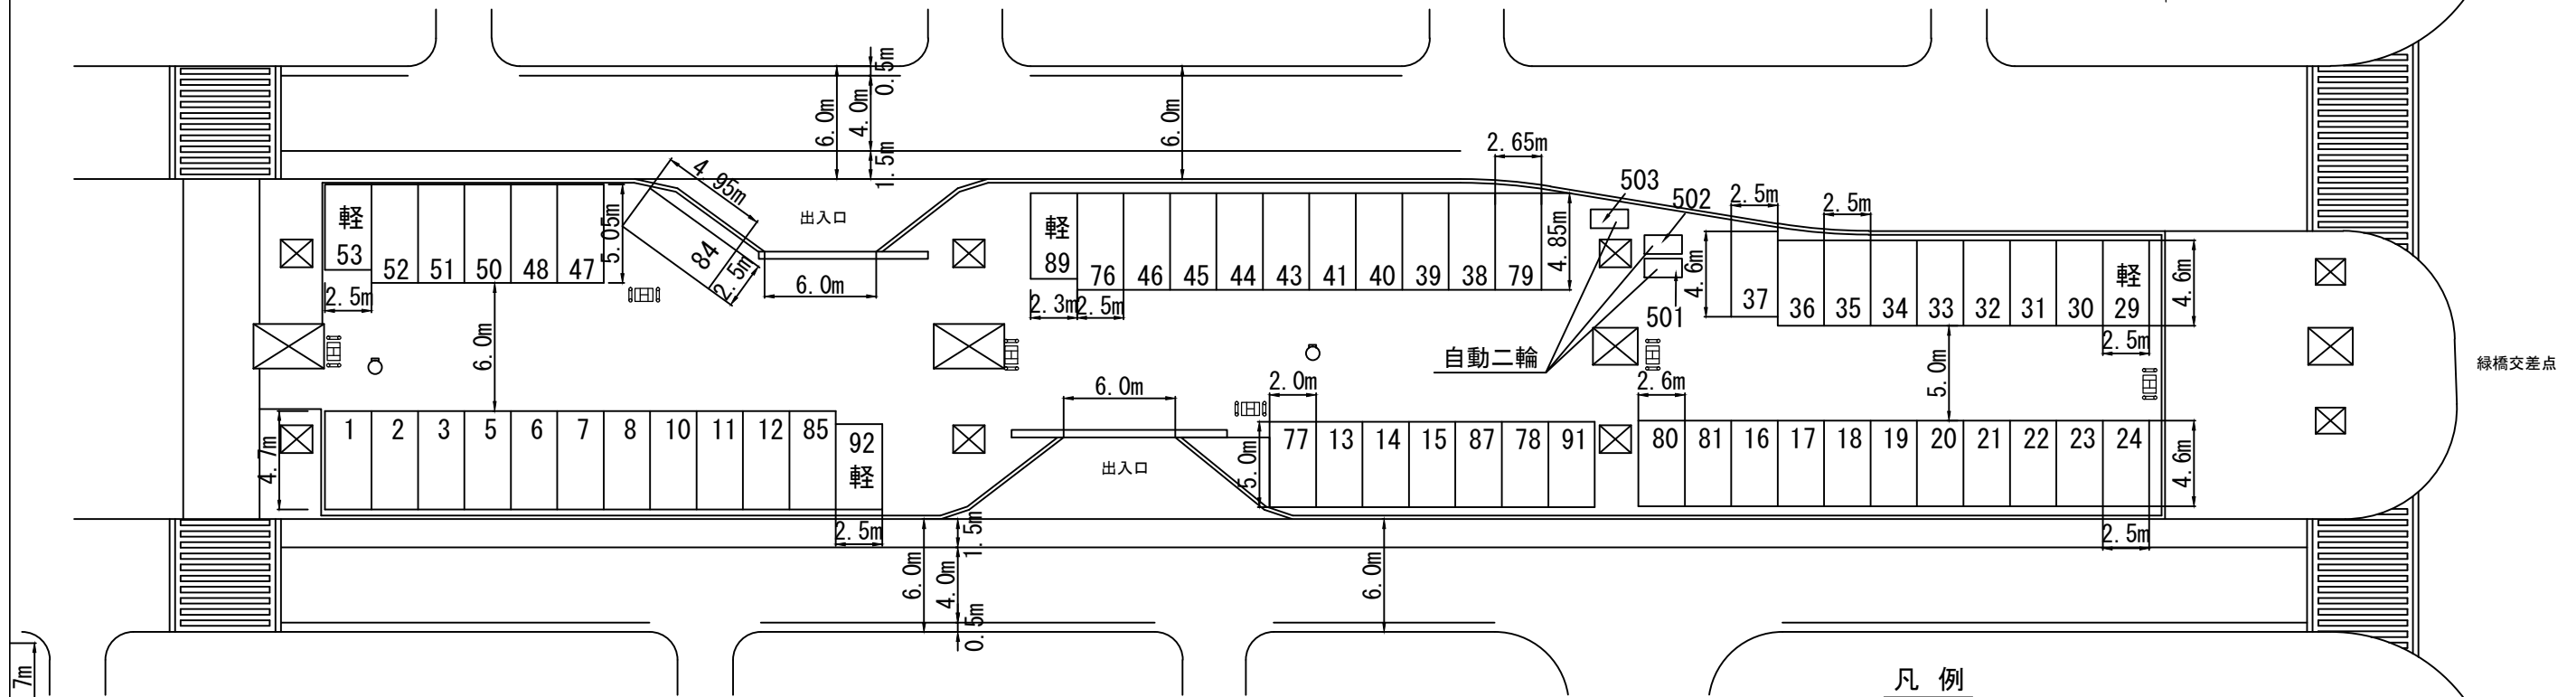


# 中本第2駐車場配置図

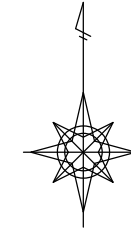

## 凡例

田	移動式粉末消火設備
○	桁下吊下灯具
U型	U型バリカー

4.7m