
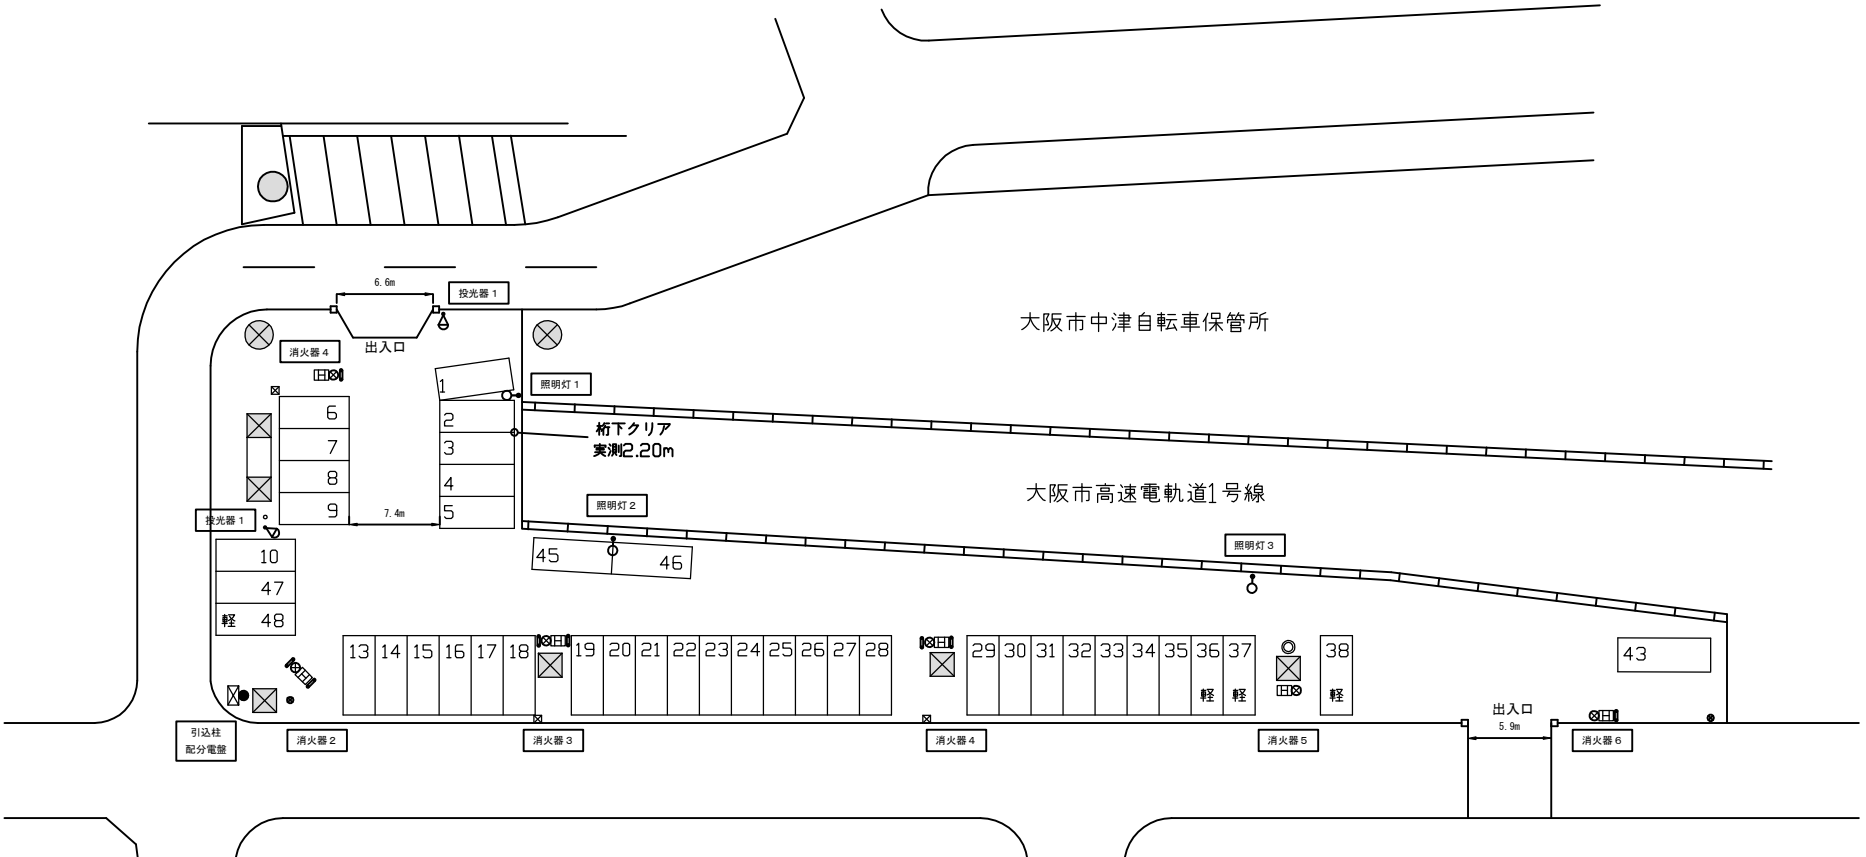


# 豊崎西第1駐車場配置図

大阪市北区豊崎6丁目18-19 (収容台数41台)

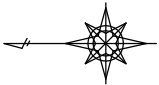

凡例

☐	移動式粉末消火設備	○	独立照明柱
⊗	消火器	△	投光器
∩	U型バリカー	●	引込柱
⊠		⊠	配分電盤