
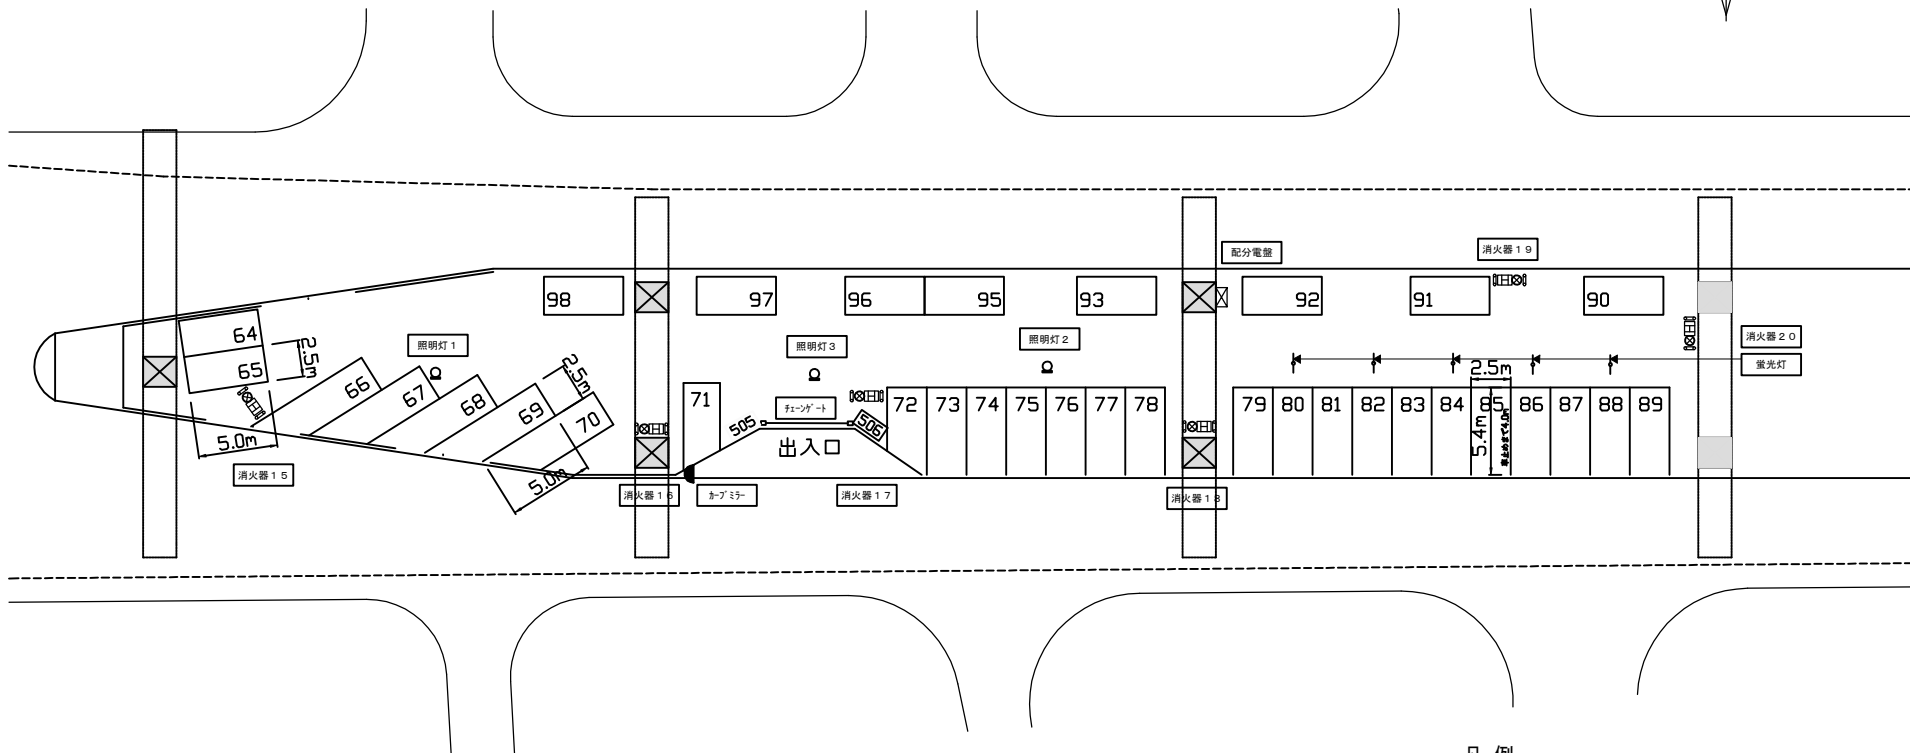


豊崎南(第3)駐車場配置図(3/3)

大阪市北区豊崎4丁目6-14 (収容台数 88台のうち34台(四輪)
2台(二輪))

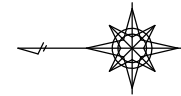

凡例

	移動式粉末消火設備		桁下吊下灯具
	消火器		蛍光灯
	U型バリカー		配分電盤
	カーブミラー		チェーンゲート